
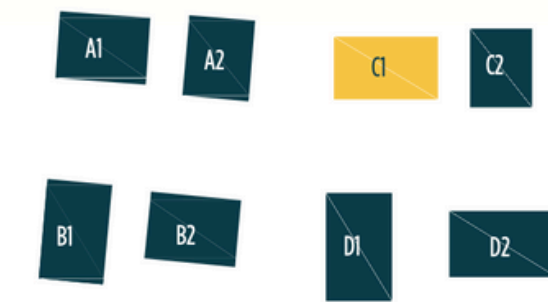
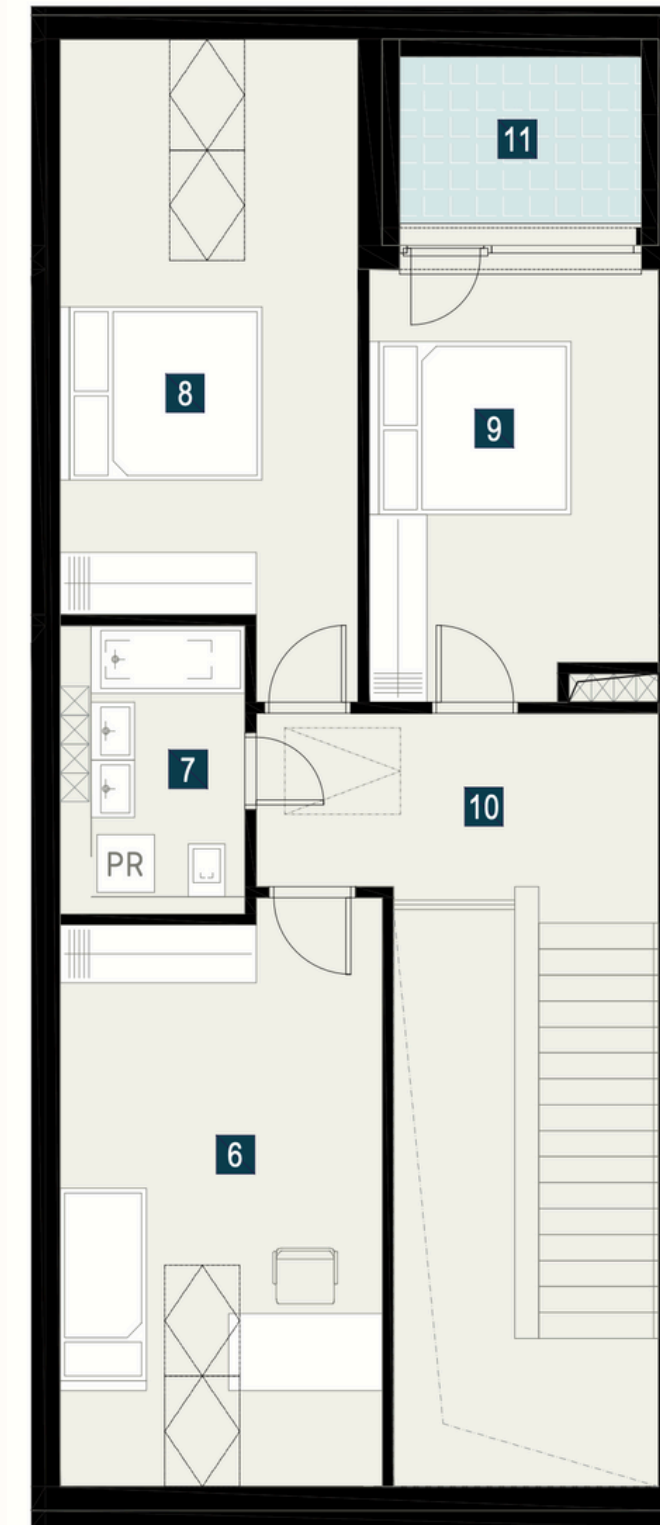


Byty v našej ponuke

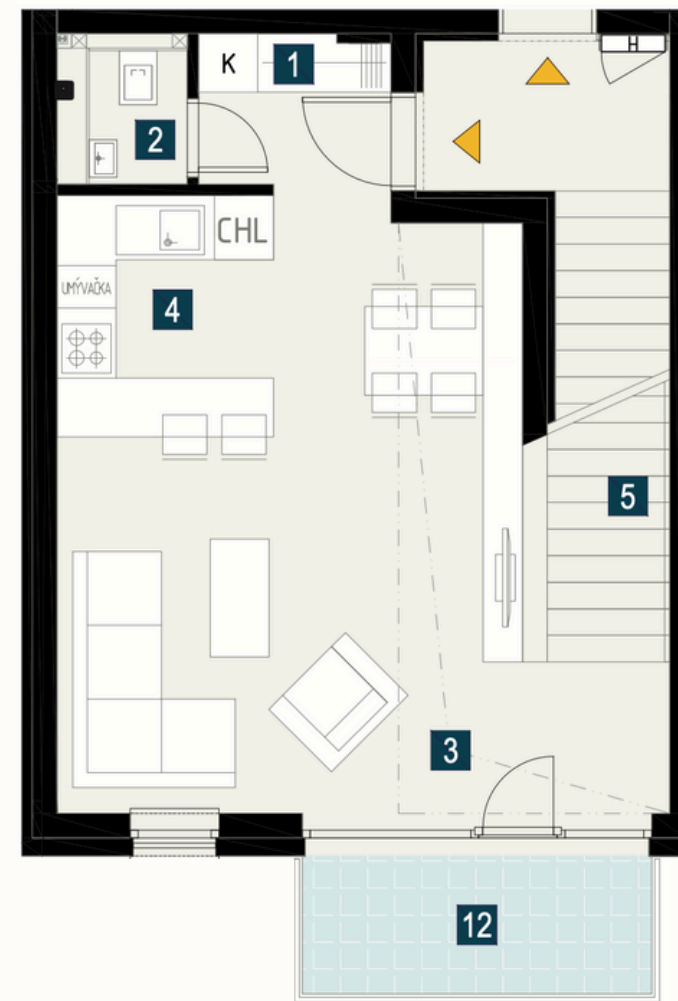

Byt C1.2.7

Tento 4-izbový byt sa nachádza na 2. a 3. podlaží bytového domu C1. Celková rozloha interiéru bytu je 109,48 m² a exteriér bytu má jeden balkón, a lodžiu o celkovej rozlohe 9,56 m². Predáva sa vo vyhotovení štandard.

Podzemné garážové státie sa kupuje samostatne a jeho cena je 9 900 €.

cena:

299 981 €