
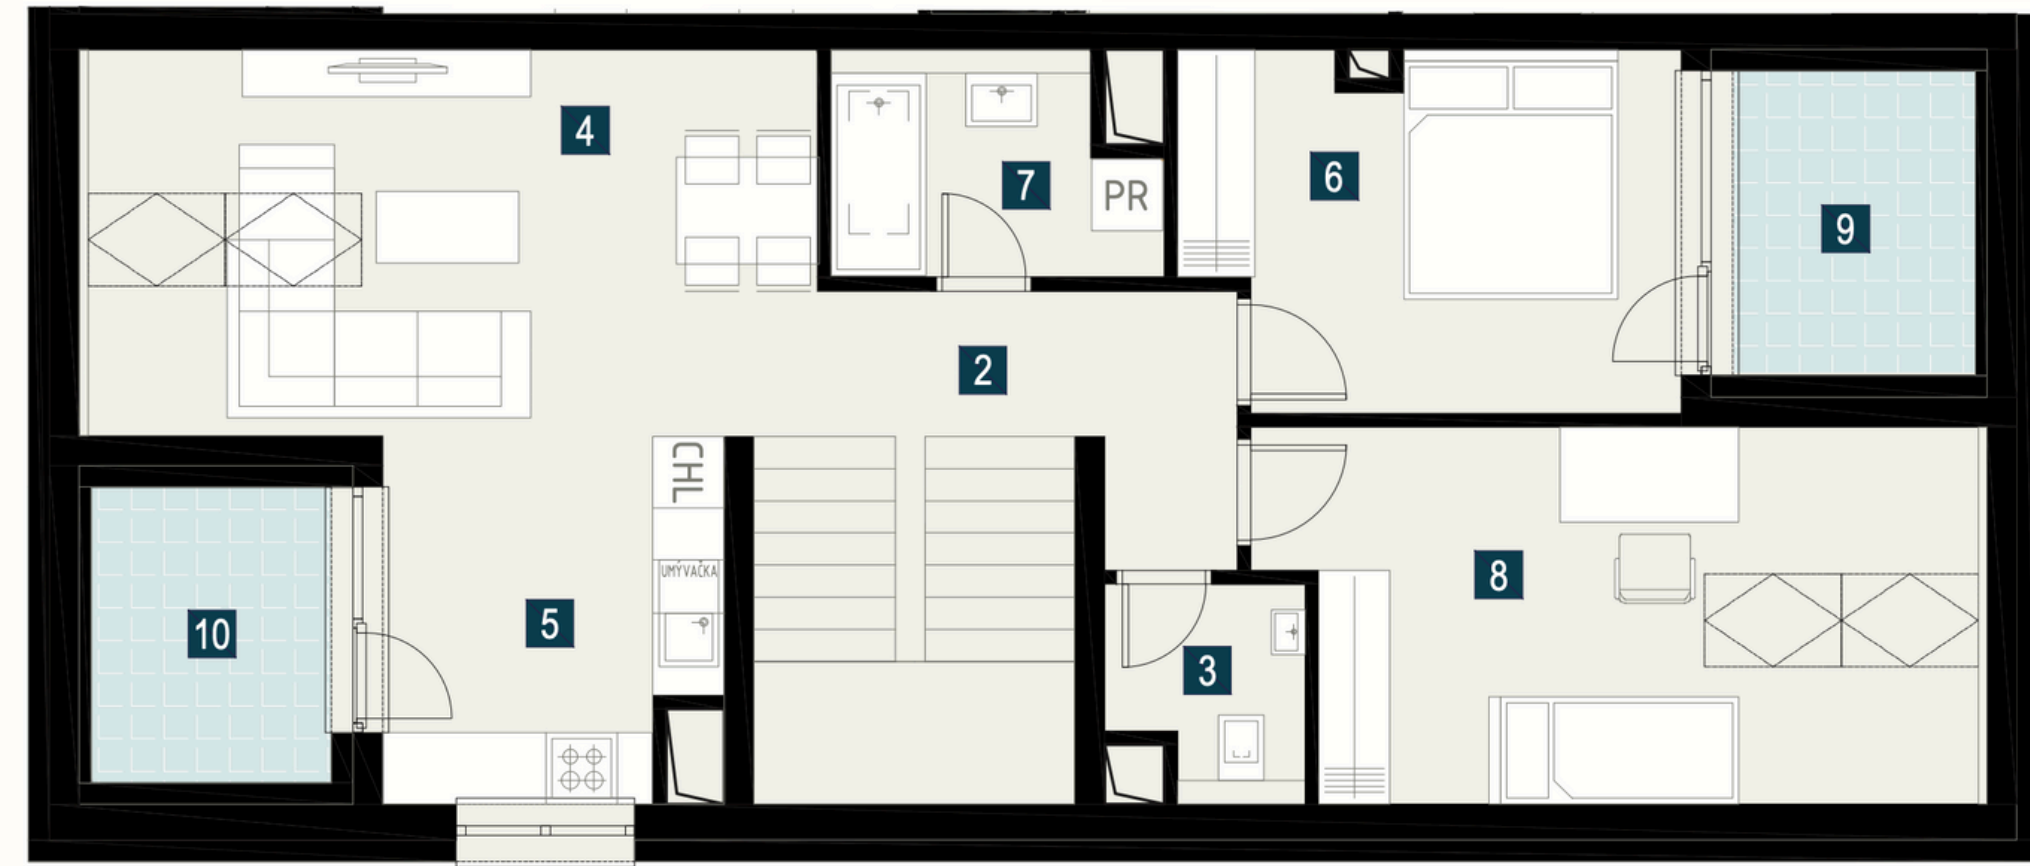


Byty v našej ponuke

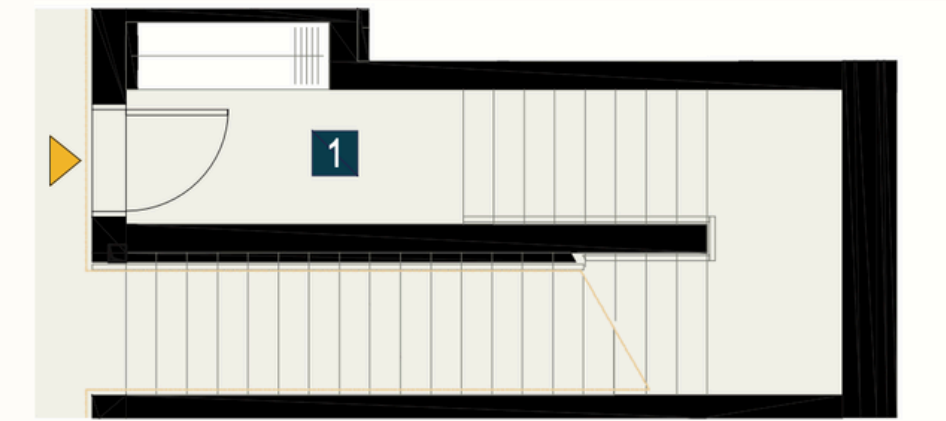

Byt D1.2.6

Tento 3-izbový byt sa nachádza na 2. a 3. podlaží bytového domu D1. Celková rozloha interiéru bytu je 83,40 m² a dve lodžie spolu tvoria celkovú rozlohu 10,35 m². Predáva sa vo vyhotovení štandard.

Podzemné garážové státie sa kupuje samostatne a jeho cena je 9 900 €.

cena:

262 125 €